




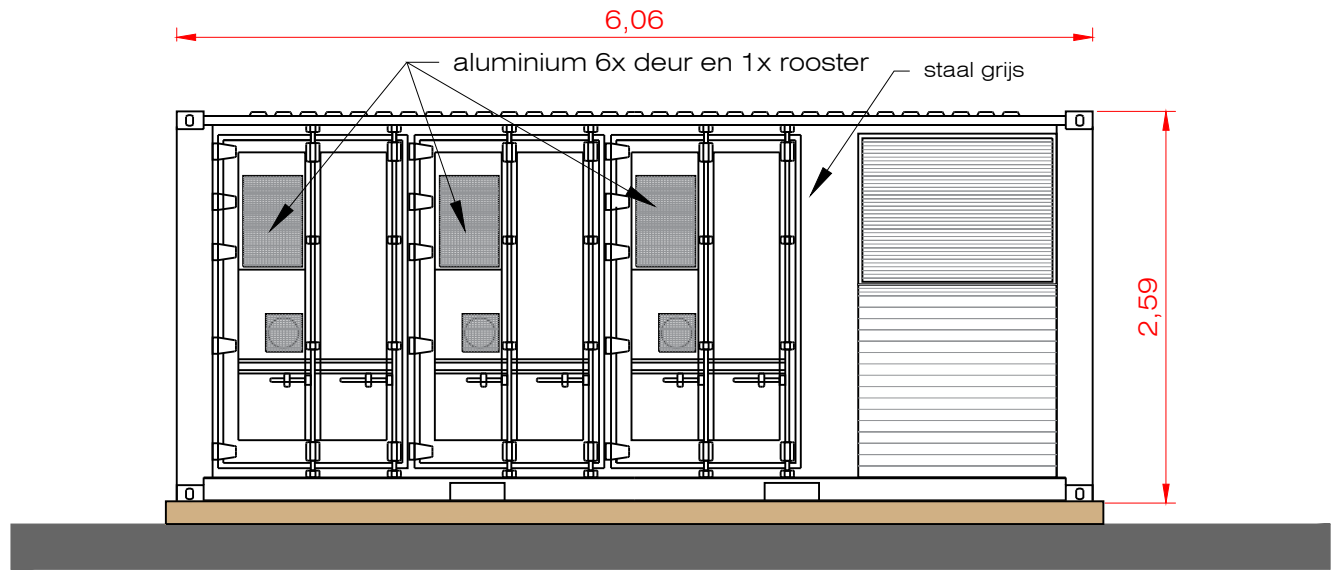


Linkerzijaanzicht

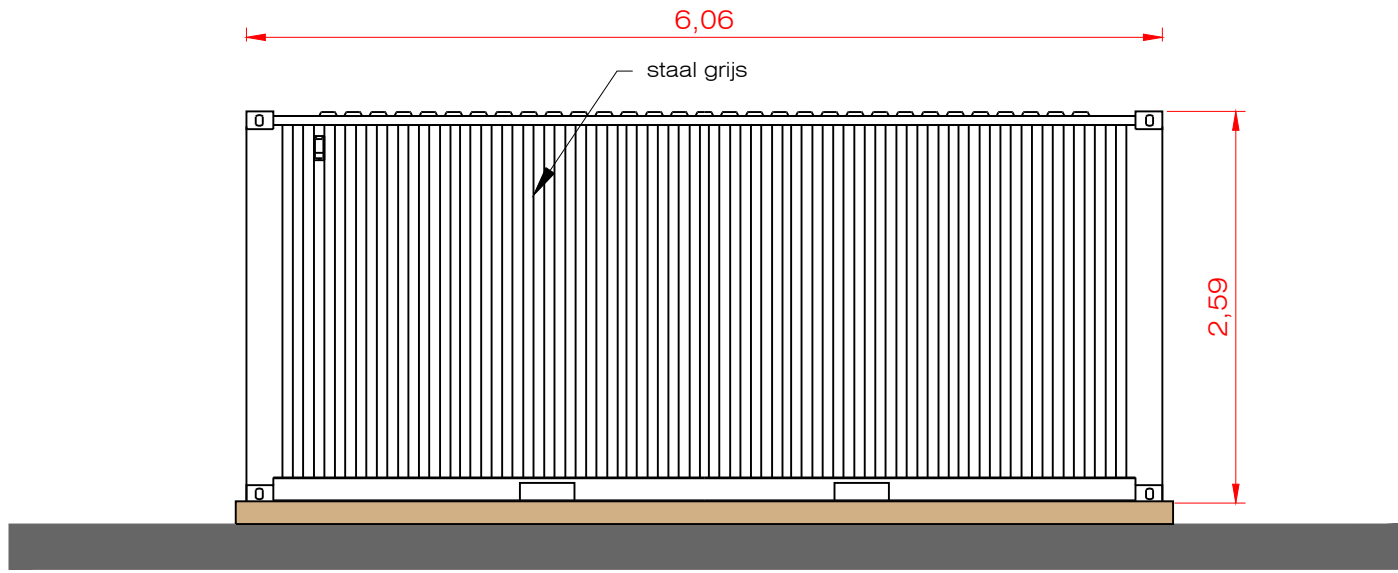


Rechterzijaanzicht

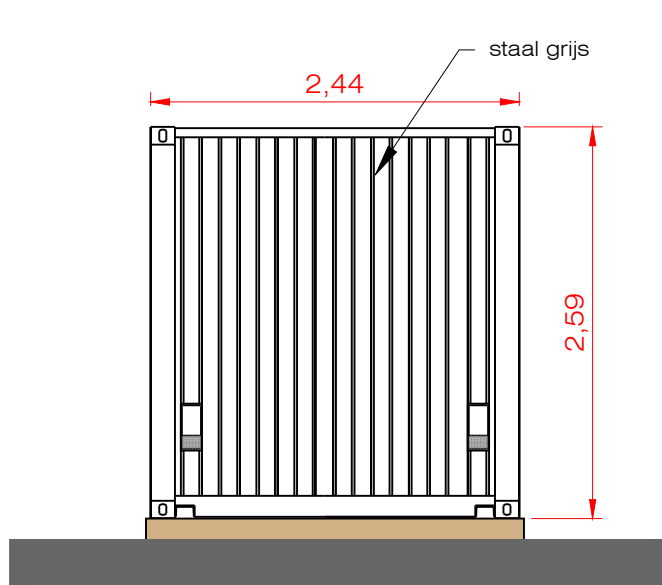


Voorzijde

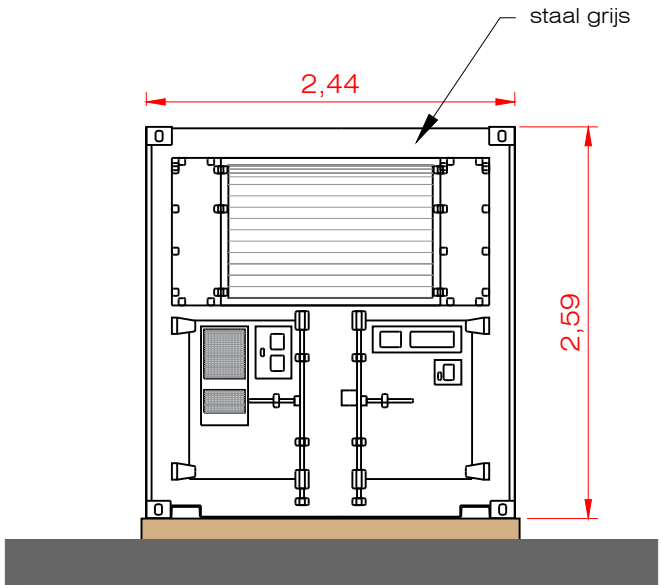


Achterzijde

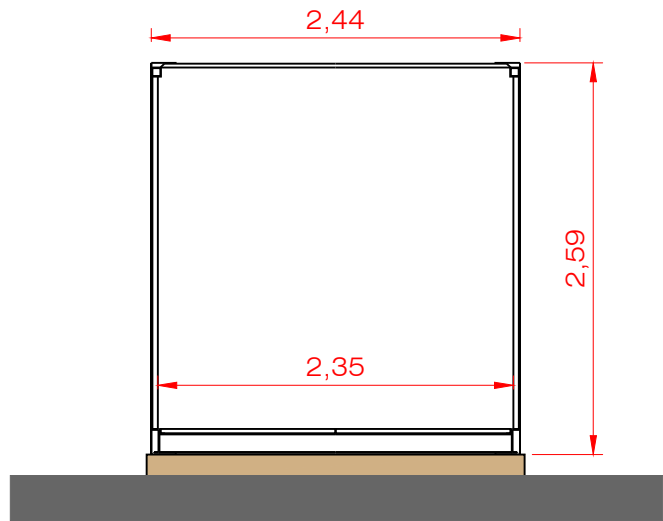


Doorsnede

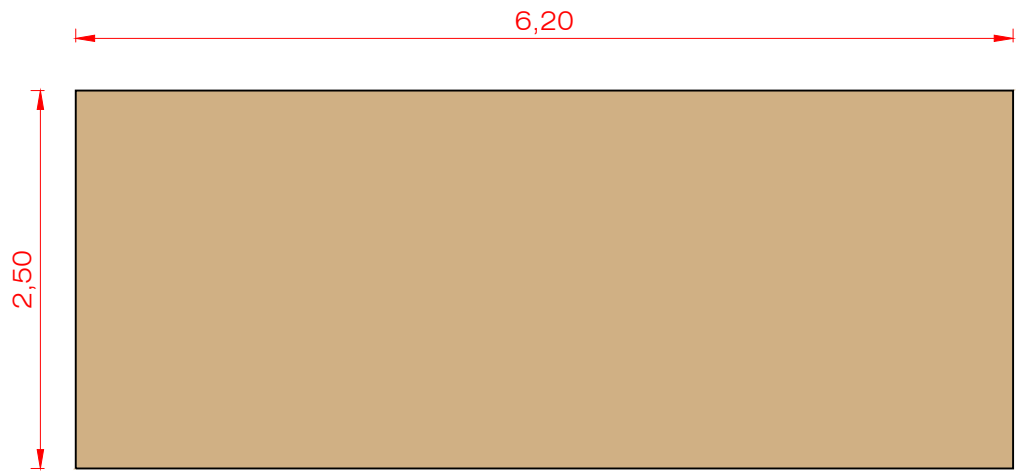

Fundering

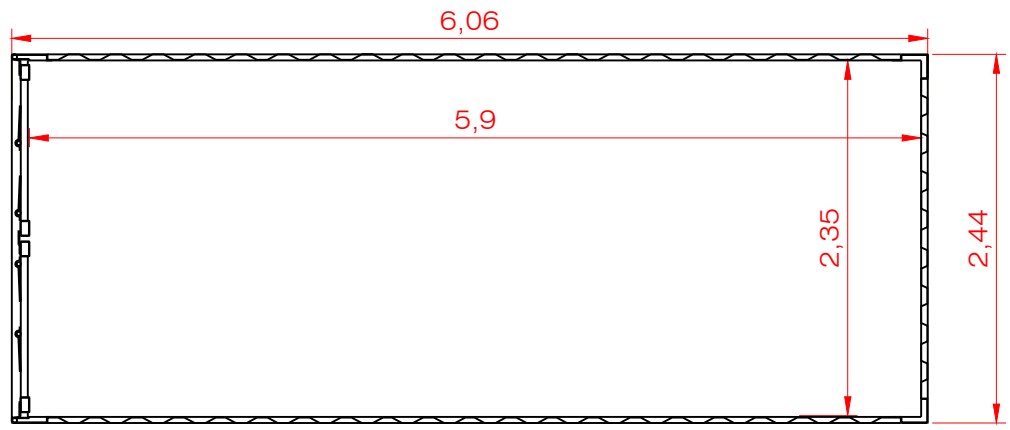

Plattegrond

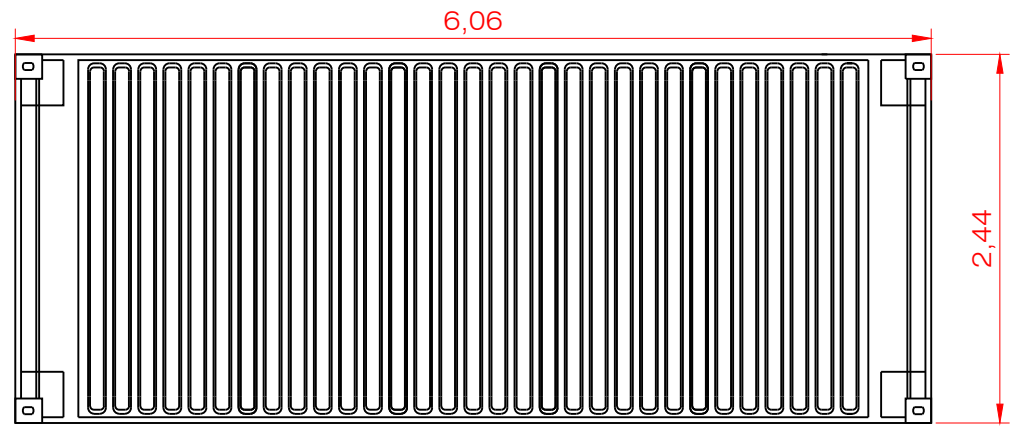

Bovenaanzicht

Project:
Clivia zonnepark
Onderdeel:
Batterijopslag (EOS)
Opdrachtgever:
Royal Berry
Tekening:
60ROY 15 200.DWG
Blad:

Datum:
11-2-2026

Gefekend:
MH

Fase:
BA

Schaal:
1: 50

Maten in:
m

Formaat:
A2



Looije AgroTechnics bv Stelvenseweg 11, 4921 PL Made, Nederland
T +31 (0)162 684 336 info@lat.nl www.lat.nl

© Zonder toestemming van Looije AgroTechnics bv, is het ongeoorloofd deze tekening of delen daarvan over te nemen, te verspreiden of te gebruiken.