




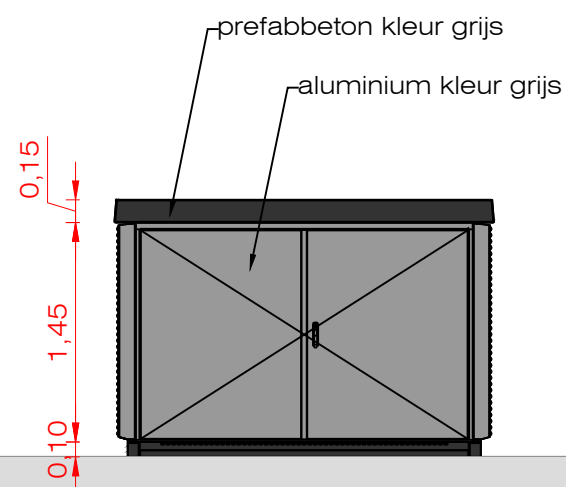


Linkerzij-aanzicht

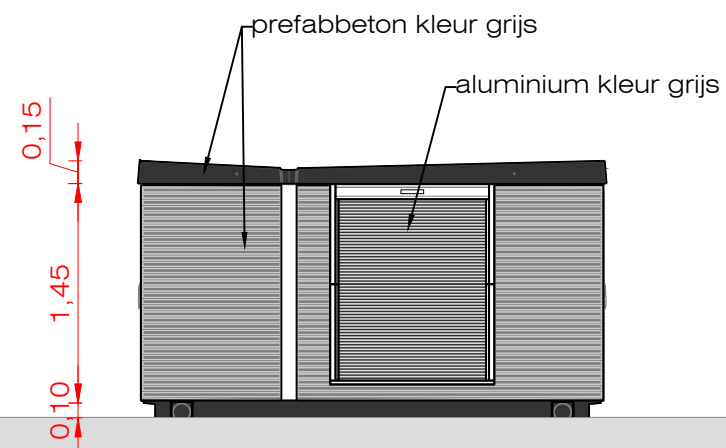


Vooraanzicht

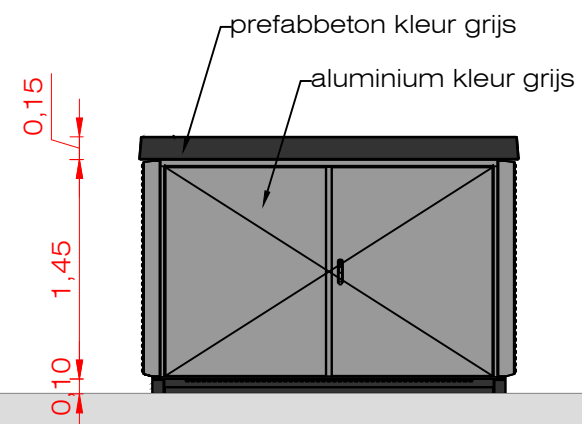


Rechterzij-aanzicht

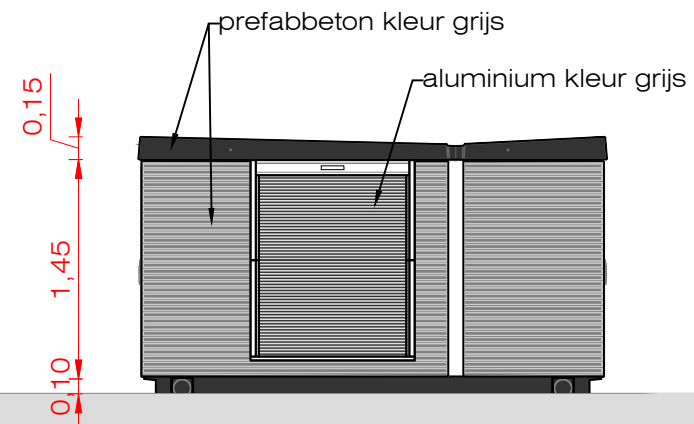

Achteraanzicht

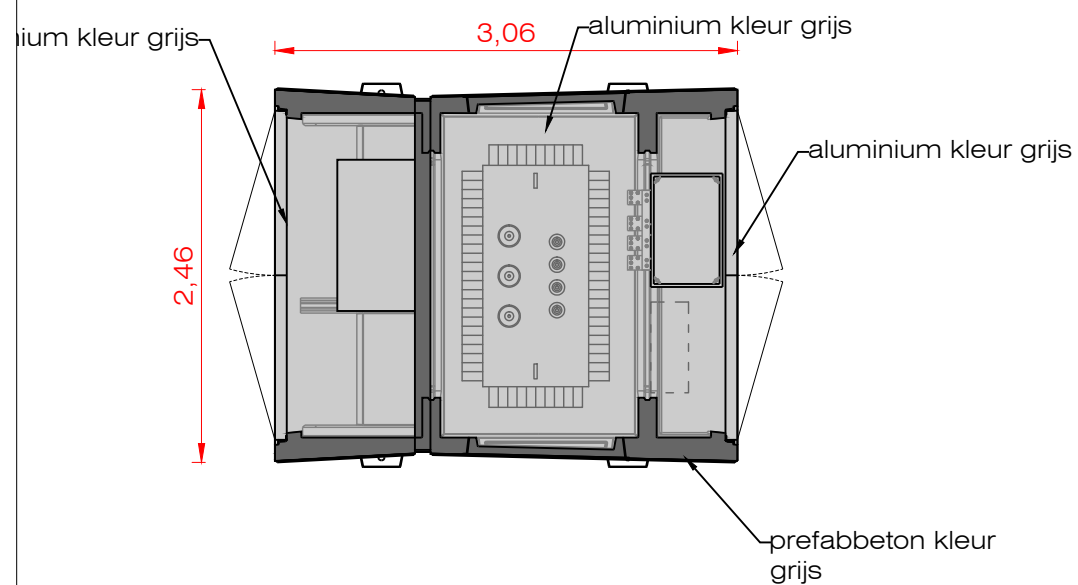

Plattegrond

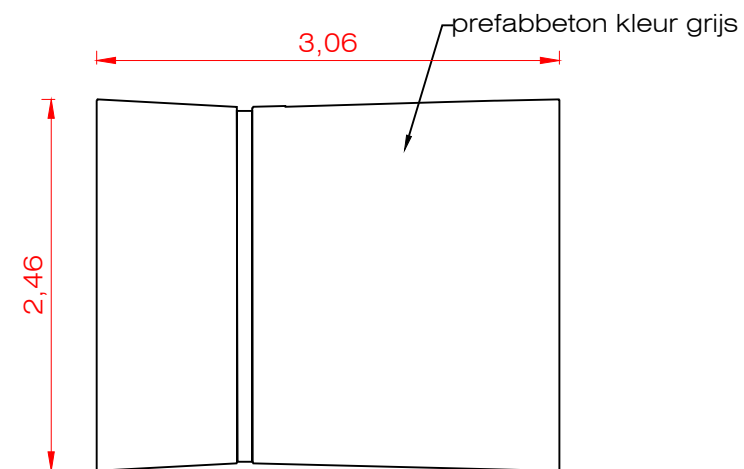


Bovenaanzicht

Project:
Clivia zonnepark
Onderdeel:
Trafo
Opdrachtgever:
Royal Berry
Tekening:
60ROY 15 200
Blad:
TRAFO

Datum:
11-2-2026
Schaal:
1:50

Getekend:
MH
Maten in:
m

Fase:
BA
Formaat:
A3

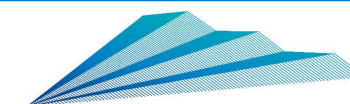

Looije Agro Technics

Looije Agro Technics bv Stelvenseweg 11, 4921 PL Made, Nederland
T +31 (0)162 684 336 info@lat.nl www.lat.nl

© Zonder toestemming van Looije Agro Technics bv, is het ongeoorloofd deze tekening of delen daarvan over te nemen, te verspreiden of te gebruiken.