



LEGENDA


- PLANGEBIED**
 ● plangebied
- BESTEMMINGEN**
- AW Agrarisch met waarden
 - B Bedrijf
 - B-GOS Bedrijf - Gasontvangstation
 - N Natuur
 - V Verkeer
 - WA Water
 - W Wonen
 - L-G Leiding - Gas
 - WRA Waarde - Archeologie
 - WS-K Waterstaat - Kade
 - WS-WK Waterstaat - Waterkering
 - WS-WKS Waterstaat - Waterstaatkundige functie

- AANDUIDINGEN**
- veiligheidszone - gasontvangstation
 - vijswaarsingszone - dijk 1
 - vijswaarsingszone - dijk 2
 - bedrijfswooning
 - (sb-gw1) specifieke vorm van bedrijf - geluidwal 1
 - (sb-gw2) specifieke vorm van bedrijf - geluidwal 2
 - (sb-gm1) specifieke vorm van bedrijf - geluidwerende maatregel
 - (sb-lwa) specifieke vorm van bedrijf - loswal
 - (sb-ong1) specifieke vorm van bedrijf - ontgronding
 - (sb-st1) specifieke vorm van bedrijf - steenfabriek
 - specifieke bouwaanduiding - 1
 - maximum bebouwd oppervlak (m2)
 - hartlijn leiding - gas

VERKLARING

BGT- en kadastrale gegevens

BLADINDDELING

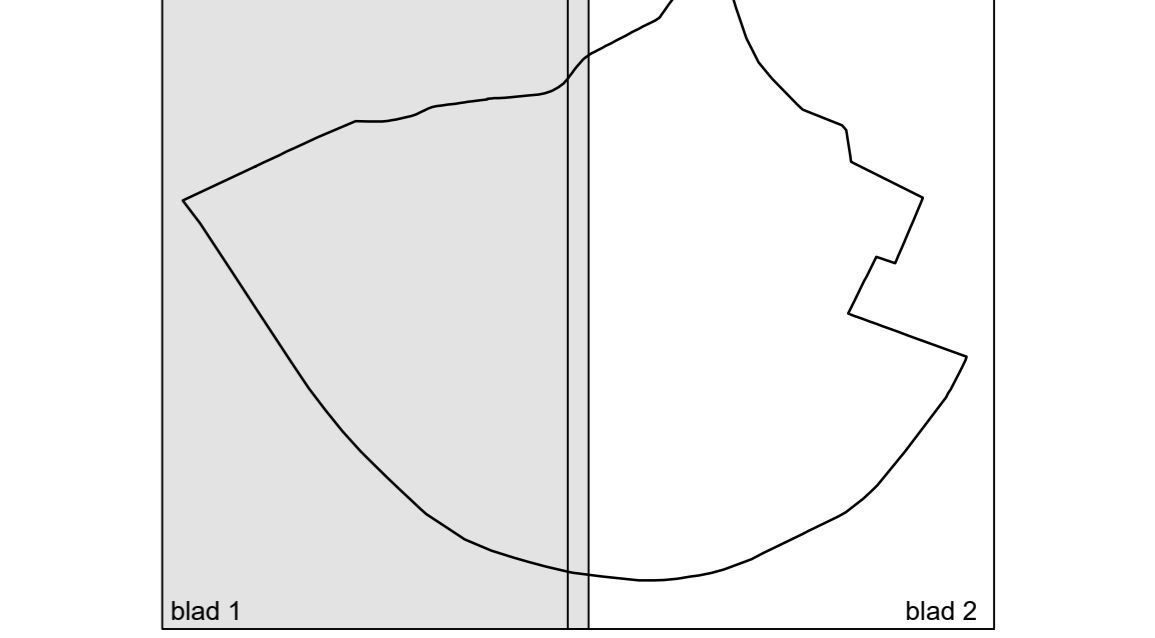

bestemmingsplan Inrichtingsplan Gendse Waard

schaal: 1:2000	datum: 28-06-2020
opmaat: A0	datum ondergrond: 30-05-2018
projectnummer: 160246	voorstapel: 28-05-2020
bestuurder: 1	ontwerp: -
aantal bladen: 2	vaststelling: -
identificatienummer: NL.IMRO.1705.241-VG01	

gemeente **Lingewaard**

adviseurs in ruimtelijke ontwikkeling

↑