
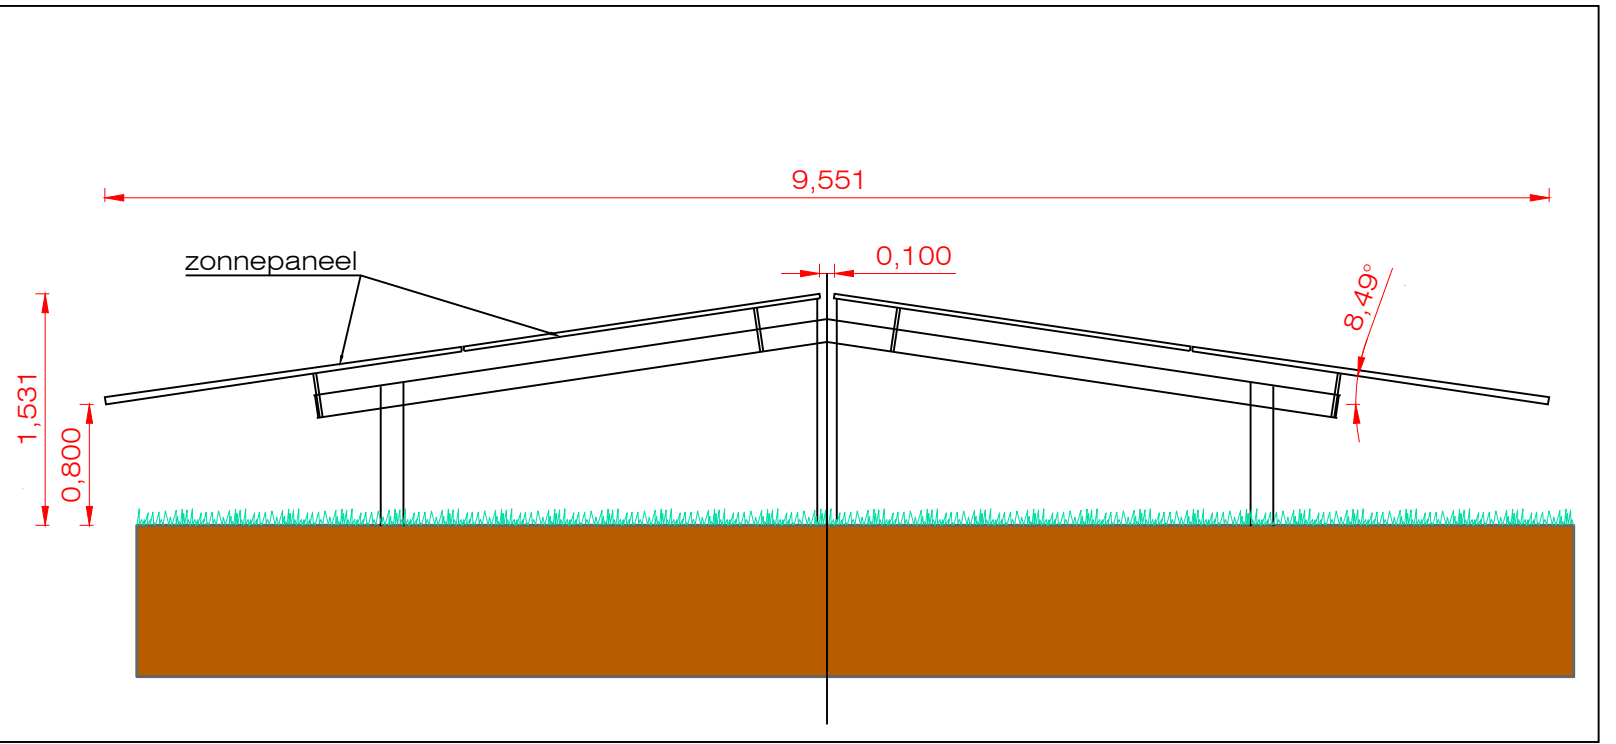


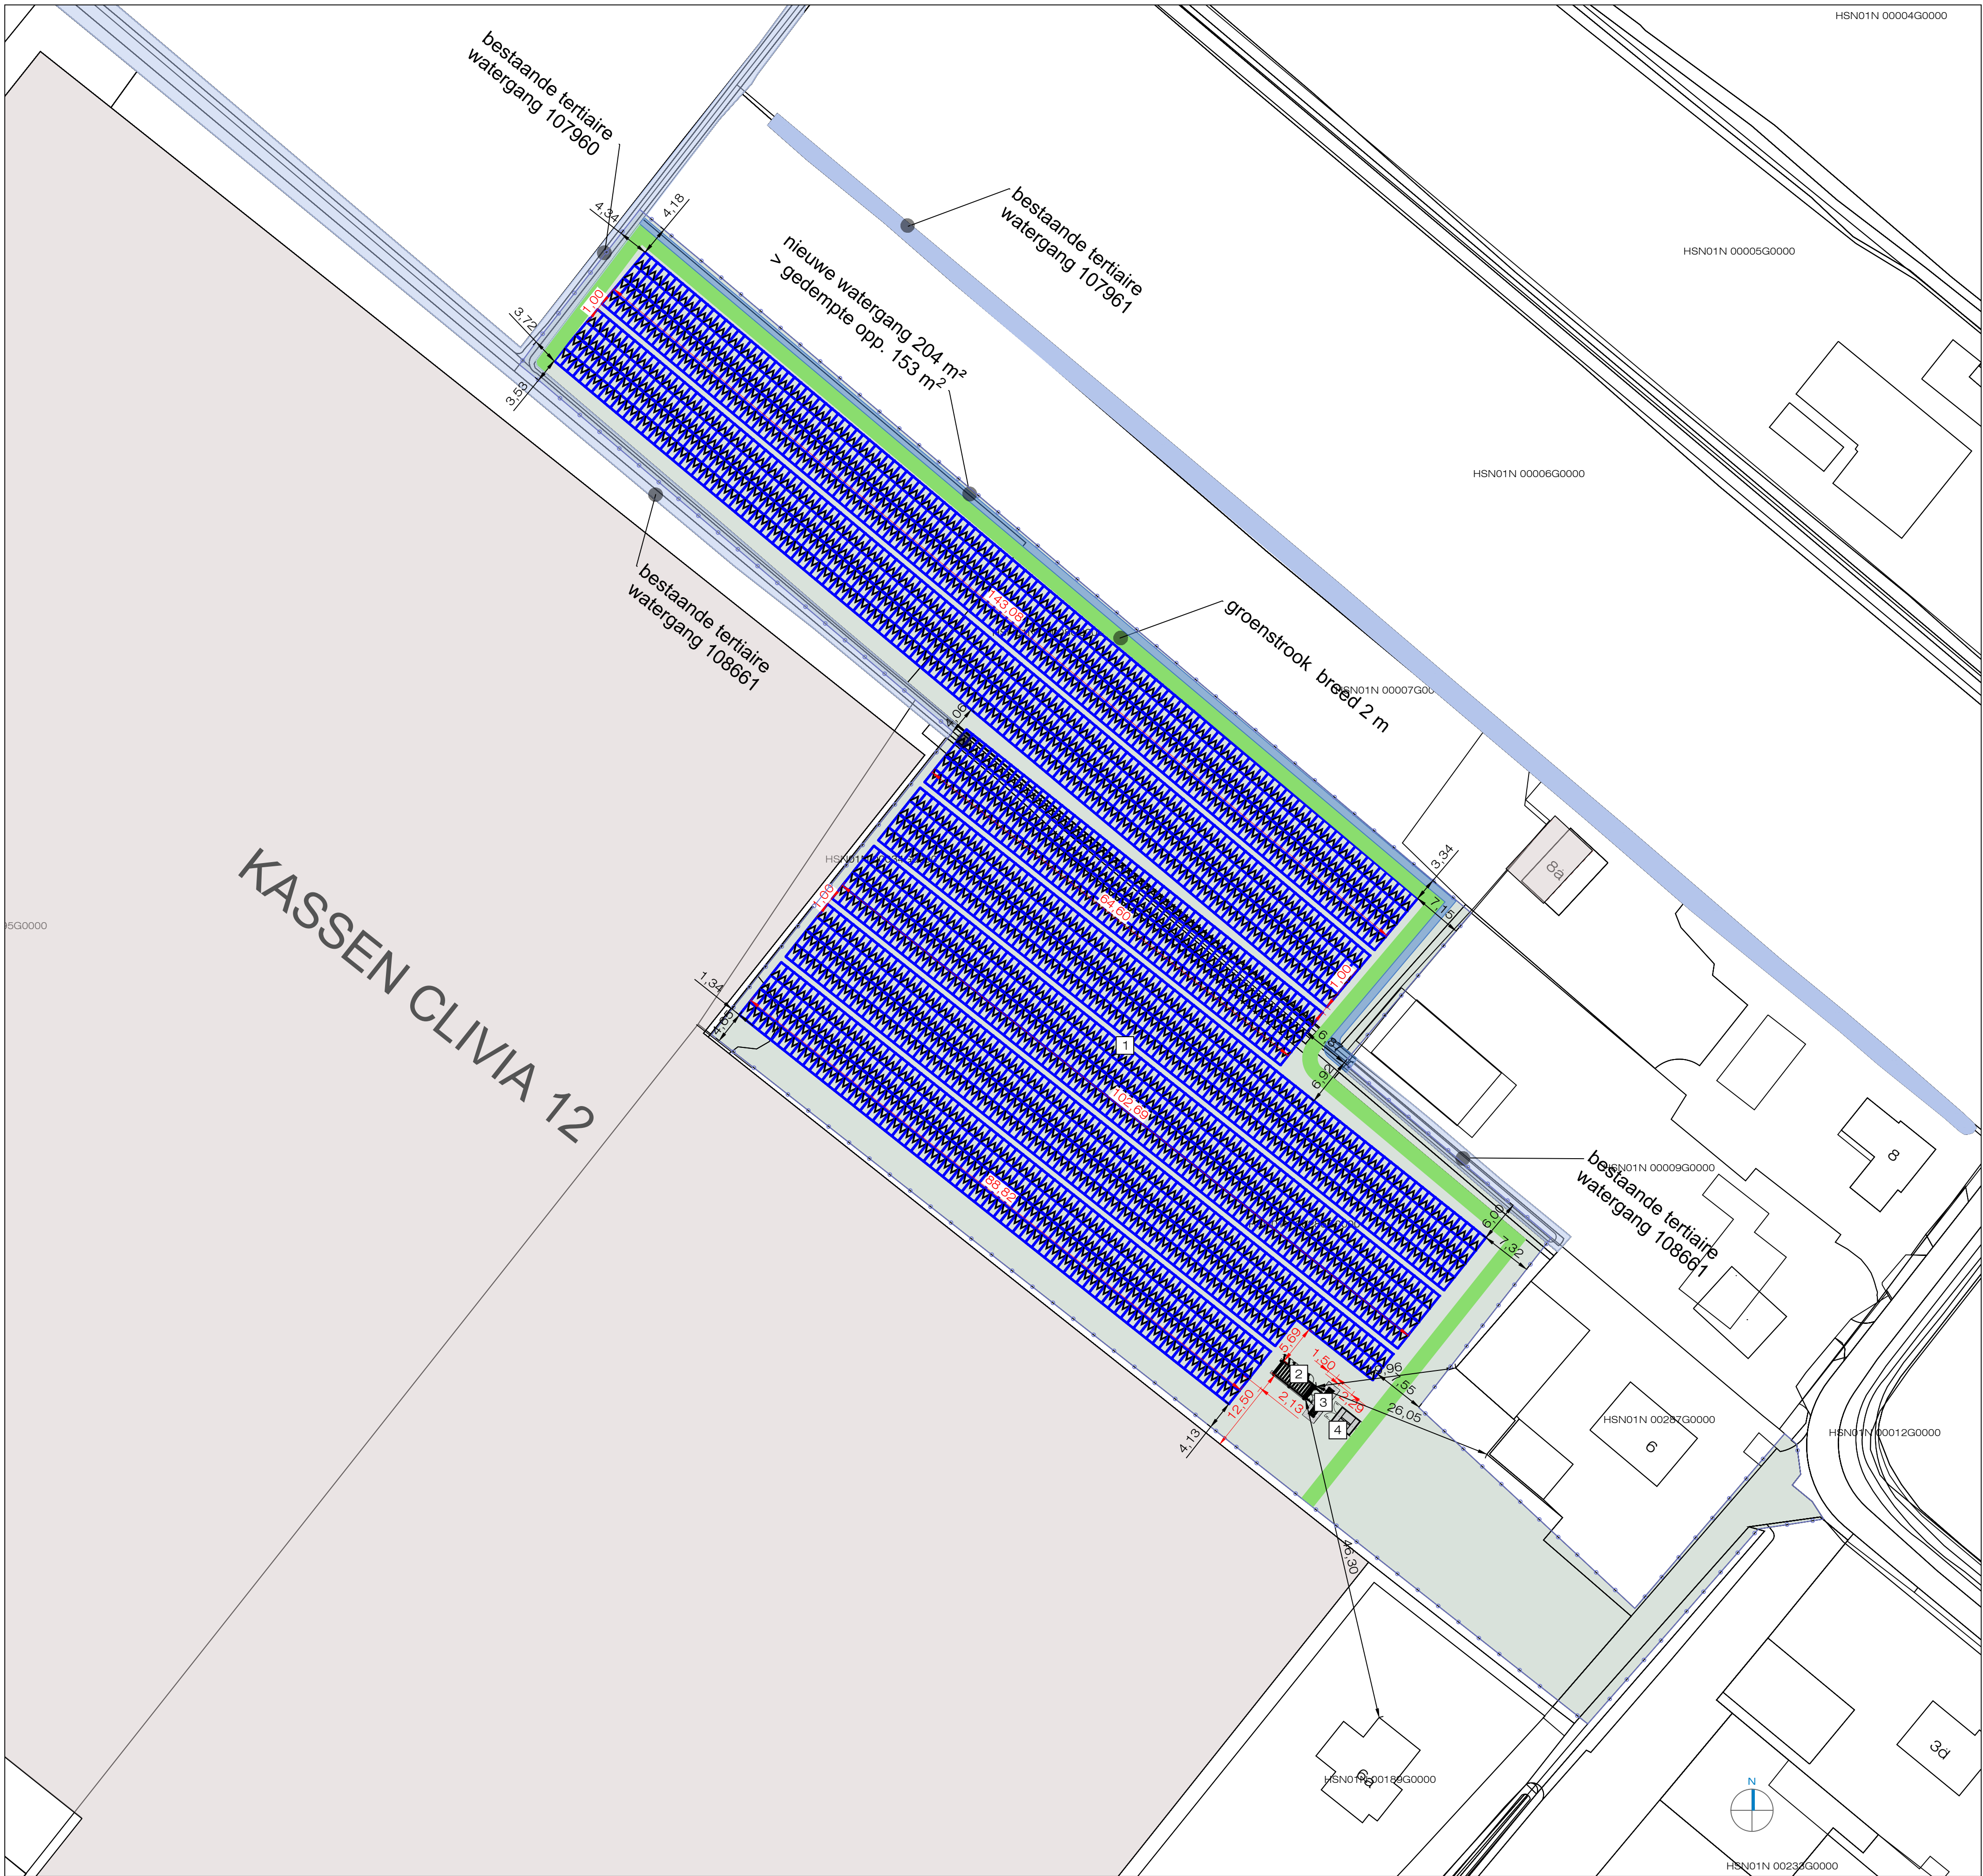

Principeddoorsnede zonnepanelen
schaal: 1:50

Technische informatie EOS	
EOS:	2.500 KW 5.000 kWh
Technische informatie PV	
Aantal panelen:	2568 pcs
Afmeting paneel:	2,38 x 1,13 m
Module:	555 Wp
Totale ver vermogen:	1.682,04 kWp

Onderwerp van aanvraag

- 1 Het aanleggen van zonnepanelen, 7.082 m²
- 2 Het plaatsen van een EOS-energie opslag systeem, 7.082 m²
- 3 Het plaatsen van een omvormer
- 3 Het plaatsen van een trafo

Perceel:
Kadastraal bekend gemeente: Huissen
sectie: G, nummers: 8 en 286
Bouwlokatie: Clivia

Project:
Clivia zonnepark
Onderdeel:
kadastrale situatie nieuw en principedetail
Opdrachtgever:
Royal Berry
Tekening:
60ROY 15 200
Blad:
KADASTRALE SITUATIE NIEUW

Datum: 11-2-2026
Schaal: 1:500/1:50

Getekend: MH
Maten in: m

Fase: BA
Formaat: A1



Looije Agro Technics bv | Steilenseweg 11, 4921 PL Made, Nederland
T +31 (0)162 684 336 | info@lat.nl | www.lat.nl

© Zonder toestemming van Looije Agro Technics bv, is het ongeoorloofd deze tekening of delen daarvan over te nemen, te verspreiden of te gebruiken.

Nieuwe situatie
schaal: 1:500